
04004022604940008



ΕΦΗΜΕΡΙΣ ΤΗΣ ΚΥΒΕΡΝΗΣΕΩΣ

ΤΗΣ ΕΛΛΗΝΙΚΗΣ ΔΗΜΟΚΡΑΤΙΑΣ

ΤΕΥΧΟΣ ΤΕΤΑΡΤΟ **Αρ. Φύλλου 402**

26 Απριλίου 1994

ΠΕΡΙΕΧΟΜΕΝΑ

ΑΠΑΛΛΟΤΡΙΩΣΕΙΣ

ΑΠΟΦΑΣΕΙΣ

Αριθ. 10832 (1)

Σταθμός «ΣΕΠΟΛΙΑ» προσωρινή κατάληψη χώρων για τις ανάγκες κατασκευής του έργου του Μετρό.

Ο ΥΠΟΥΡΓΟΣ ΠΕΡΙΒΑΛΛΟΝΤΟΣ, ΧΩΡΟΤΑΞΙΑΣ ΚΑΙ ΔΗΜΟΣΙΩΝ ΕΡΓΩΝ

Έχοντας υπόψη:

1. Τον Νόμο 1588/1985 (ΦΕΚ 157/26.7.85) «Κυβέρνηση και Κυβερνητικά Όργανα».

2. Το Ν. 1955/91 (ΦΕΚ 112/0.18.7.91) περί ιδρύσεως Εταιρείας με την επωνυμία «ΑΤΤΙΚΟ ΜΕΤΡΟ Α.Ε.» σε συνδυασμό με το άρθρο δέκατο «Απαλλοτριώσεις» του ιδίου Νόμου.

3. Την Απόφαση Υπουργού ΠΕΧΩΔΕ Δ16/010/70/Γ/19.3.92 περί μεταβίβασης δικαιωμάτων και υποχρεώσεων του Δημοσίου στην Αττικό Μετρό Α.Ε.

4. Την απόφαση του Υπουργού ΠΕΧΩΔΕ, Δ16α/04/226/Γ/19.3.92 περί «καθορισμού καθ' ύλην Τεχνικών Δ/νσεων ΓΓΔΕ αρμοδίων για Τεχνικά Θέματα εποπτείας Νομικών Προσώπων Γ.Γ.Δ.Ε.

5. Το με αριθμό πρωτοκόλλου ALX-2568/4.4.94 έγγραφο της ΑΤΤΙΚΟ ΜΕΤΡΟ Α.Ε. με το οποίο ζητείται η προσωρινή κατάληψη τμημάτων των ακαλύπτων χώρων των ακινήτων στις οδούς: Αντιγόνης 195, 199, 201, 203, 214, Αμφιαράου 176 και Αντιγόνης και Κρέοντος στα Σεπόλια. Φερόμενοι ιδιοκτήτες των πιο πάνω χώρων είναι οι: Ν. και Π. Δακτυλίδης, Α. Βελέτζα κ.α.

και επειδή

Η προσωρινή κατάληψη των υπόψη ιδιοκτησιών κρίνεται αναγκαία για την κατασκευή του Μετρό και προβλέπεται από τον Νόμο 1955/91 η κατάληψη χώρων που επίπτουν στους σκοπούς της Εταιρείας ΑΤΤΙΚΟ ΜΕΤΡΟ Α.Ε.

6. Την αριθ. 71/1993 απόφαση του Πρωθυπουργού, για τον καθορισμό των αρμοδιοτήτων του Αναπληρωτή Υπουργού ΠΕ.ΧΩ.Δ.Ε., αποφασίζουμε:

1. Την προσωρινή κατάληψη τμημάτων ακαλύπτων χώρων των ακινήτων στις οδούς: Αντιγόνης 195, 199, 201, 203, 214, Αμφιάραου 176 και Αντιγόνης και Κρέοντος στα Σεπόλια, οι οποίοι φαίνονται στο συνημμένο σχέδιο, το οποίο αποτελεί αναπόσπαστο μέρος της απόφασης αυτής.

2. Μετά το πέρας των εργασιών οι χώροι θα αποδοθούν στους ιδιοκτήτες τους στην κατάσταση που αυτοί ευρίσκονται πριν από την κατάληψή τους. Προς τούτο η ΑΤΤΙΚΟ ΜΕΤΡΟ Α.Ε. θα καταγράψει την υφισταμένη, προ της κατάληψης, κατάσταση.

3. Η κατάληψη θα διαρκέσει μέχρι την ολοκλήρωση του έργου.

4. Οι αποζημιώσεις για την προσωρινή κατάληψη των παραπάνω ιδιοκτησιών θα καθορισθούν όπως προβλέπεται από τις διατάξεις του δεκάτου άρθρου του Ν. 1955/91, θα καταβληθούν δε όπως ορίζεται στο άρθρο τρίτο του ιδίου Νόμου.

5. Η Απόφαση αυτή να δημοσιευτεί στην Εφημερίδα της Κυβέρνησης.

Αθήνα, 19 Απριλίου 1994

Ο ΑΝΑΠΛΗΡΩΤΗΣ ΥΠΟΥΡΓΟΣ

Ι. ΣΟΥΛΑΔΑΚΗΣ

1ο Απόσπασμα
Σχεδίου 2S01CA385C002A

Ν° 195

Οδός Αντιγόνης

Ν° 214

ΟΤ22

2ο Απόσπασμα
Σχεδίου 2S01CA385C002A

Ν° 201

ΟΤ19

Ν° 199

Οδός Αντιγόνης

3ο Απόσπασμα
Σχεδίου 2S01CA385C002A

ΟΤ18

Ν° 203

Οδός Αντιγόνης

4ο Απόσπασμα
Σχεδίου 2S01CA385C002A

Οδός Αντιγόνης

ΟΤ20

Αριθ. 10816 (2)

Σταθμός «ΔΑΦΝΗ» προσωρινή κατάληψη χώρων για τις ανάγκες κατασκευής του έργου του Μετρό.

Ο ΥΠΟΥΡΓΟΣ ΠΕΡΙΒΑΛΛΟΝΤΟΣ, ΧΩΡΟΤΑΞΙΑΣ ΚΑΙ ΔΗΜΟΣΙΩΝ ΕΡΓΩΝ

Έχοντας υπόψη:

1. Τον Νόμο 1588/1985 (ΦΕΚ 157/26.7.85) «Κυβέρνηση και Κυβερνητικά Όργανα».

2. Το Ν. 1955/91 (ΦΕΚ 112/0.18.7.91) περί ιδρύσεως Εταιρείας με την επωνυμία «ΑΤΤΙΚΟ ΜΕΤΡΟ Α.Ε.» και ειδικότερα τις διατάξεις του άρθρου τρίτου «κύρωση της σύμβασης» σε συνδυασμό με το άρθρο δέκατο «Απαλλοτριώσεις» του ιδίου Νόμου.

3. Την Απόφαση Υπουργού ΠΕΧΩΔΕ Δ16/010/70/Γ/30.1.92 περί μεταβίβασης δικαιωμάτων και υποχρεώσεων του Δημοσίου στην Αττικό Μετρό Α.Ε.

4. Την Απόφαση του Υπουργού ΠΕΧΩΔΕ, Δ16α/04/226/Γ/19.3.92 περί «καθορισμού καθ' ύλην Τεχνικών Δ/νσεων ΓΓΔΕ αρμοδίων για Τεχνικά Θέματα εποπτείας Νομικών Προσώπων Γ.Γ.Δ.Ε.

5. Το με αριθμό πρωτοκόλλου ALX-2252/28.3.94 έγγραφο της ΑΤΤΙΚΟ ΜΕΤΡΟ Α.Ε. με το οποίο ζητείται η προσωρινή κατάληψη των πρασιών των ιδιοκτησιών στις οδούς: Μεγάλου Αλεξάνδρου 1, Στριγγάρη 2 και Καραολή 1, Στριγγάρη 4 και πλατεία Καλογήρων 3, Στριγγάρη 6 και Αβέρωφ 49, Αβέρωφ 52 και Παπαναστασίου 1, Αβέρωφ 54 και Ερατούς, Παπαναστασίου και Ερατούς, Αβέρωφ 56 και Ερατούς, Αγ. Δημητρίου 6. Φερόμενοι ιδιοκτήτες των πιο πάνω χώρων είναι οι: Ν. Παντελάκης, Ε. Κόκλα, Ι. Γεωργακοπούλου, Ν. Τρινταφύλλου, ΕΛΤΙΜ Α.Ε., Δ. Τριαντοφύλλου, Σ. Γκιώνη, κ.α.

και επειδή

Η προσωρινή κατάληψη της υπόψη ιδιοκτησίας κρίνεται αναγκαία για την κατασκευή του Μετρό και προβλέπεται από τον Νόμο 1955/91 η κατάληψη χώρων που επίπτουν στους σκοπούς της Εταιρείας ΑΤΤΙΚΟ ΜΕΤΡΟ Α.Ε.

6. Την αριθ. 71/1993 απόφαση του Πρωθυπουργού για τον καθορισμό των αρμοδιοτήτων του αναπληρωτή Υπουργού ΠΕ.ΧΩ.Δ.Ε., αποφασίζουμε:

1. Την προσωρινή κατάληψη των πρασιών των ιδιοκτησιών στις οδούς: Μεγάλου Αλεξάνδρου 1, Στριγγάρη 2 και Καραολή 1, Στριγγάρη 4 και πλ. Καλογήρων 3, Στριγγάρη 6 και Αβέρωφ 49, Αβέρωφ 52 και Παπαναστασίου 1, Αβέρωφ 54 και Ερατούς, Παπαναστασίου και Ερατούς, Αβέρωφ 56 και Ερατούς, Αγ. Δημητρίου 6, όπως φαίνονται στα συνημμένα σχέδια. Φερόμενοι ιδιοκτήτες των χώρων είναι οι: Ν. Παντελάκης, Ε. Κόκλα, Ι. Γεωργακοπούλου, Ν. Τριανταφύλλου, ΕΛΤΙΜ Α.Ε., Δ. Τριανταφύλλου, Σ. Γκιώνη, κ.α.

2. Μετά το πέρας των εργασιών οι χώροι θα αποδοθούν στην κατάσταση που αυτοί θα ευρίσκονται πριν από την κατάληψη. Προς τούτο η Α.Ε. ΑΤΤΙΚΟ ΜΕΤΡΟ δια την Αναδόχου Κ/Ξ ΟΛΥΜΠΙΑΚΟ ΜΕΤΡΟ θα καταγράψει την υφιστάμενη προ της κατάληψης κατάσταση.

3. Η κατάληψη θα διαρκέσει μέχρι την ολοκλήρωση του έργου.


4. Η αποζημίωση για την προσωρινή κατάληψη της παραπάνω ιδιοκτησίας θα καθορισθεί όπως προβλέπεται από τις διατάξεις του δεκάτου άρθρου του Ν. 1955/91, και ειδικώτερα της παρ. 4 ή της παρ. 5, θα καταβληθεί δε όπως ορίζεται στο άρθρο τρίτο του ιδίου Νόμου.


Η Απόφαση αυτή να δημοσιευτεί στην Εφημερίδα της Κυβέρνησης.

Αθήνα, 19 Απριλίου 1994

Ο ΑΝΑΠΛΗΡΩΤΗΣ ΥΠΟΥΡΓΟΣ

Ι. ΣΟΥΛΑΔΑΚΗΣ

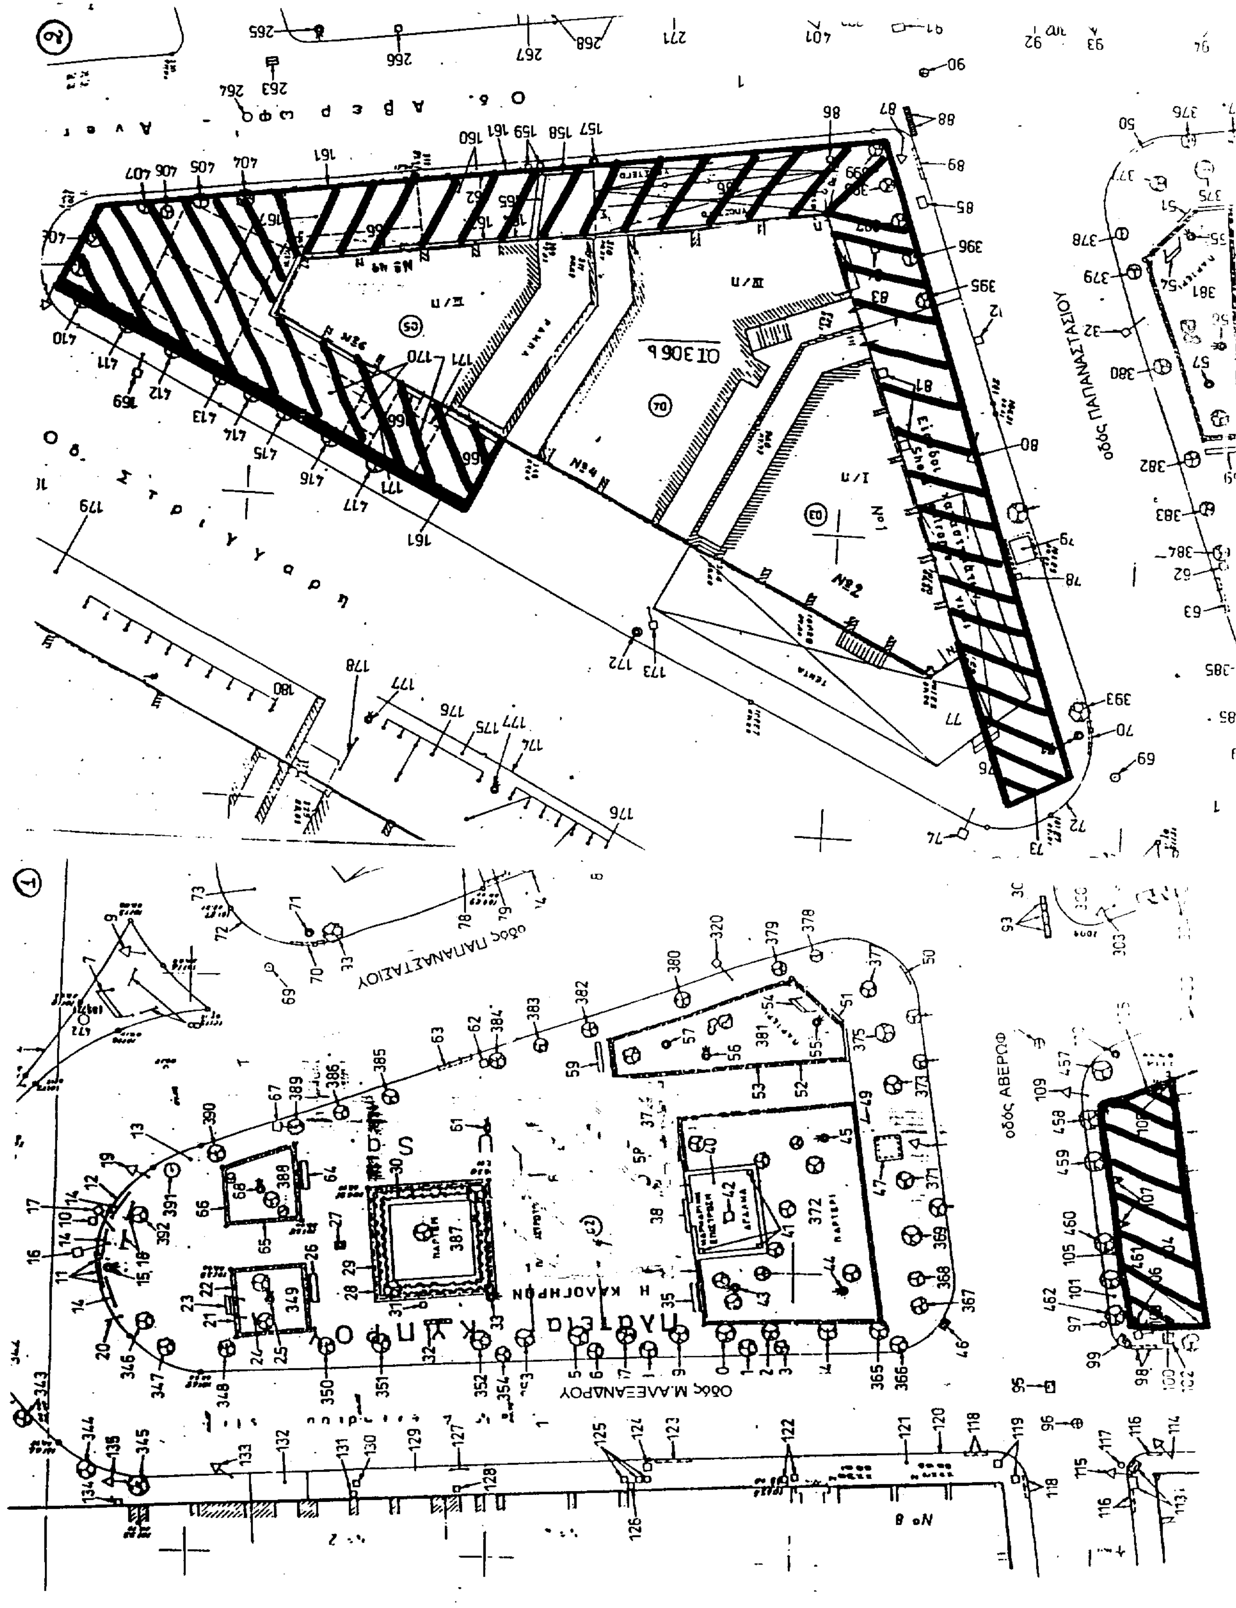
οδός ΠΑΠΑΝΑΣΤΑΣΙΟΥ
οδός ΑΒΕΡΩΦ
οδός Μ.ΑΛΕΞΑΝΔΡΟΥ
ΟΤ 306 β

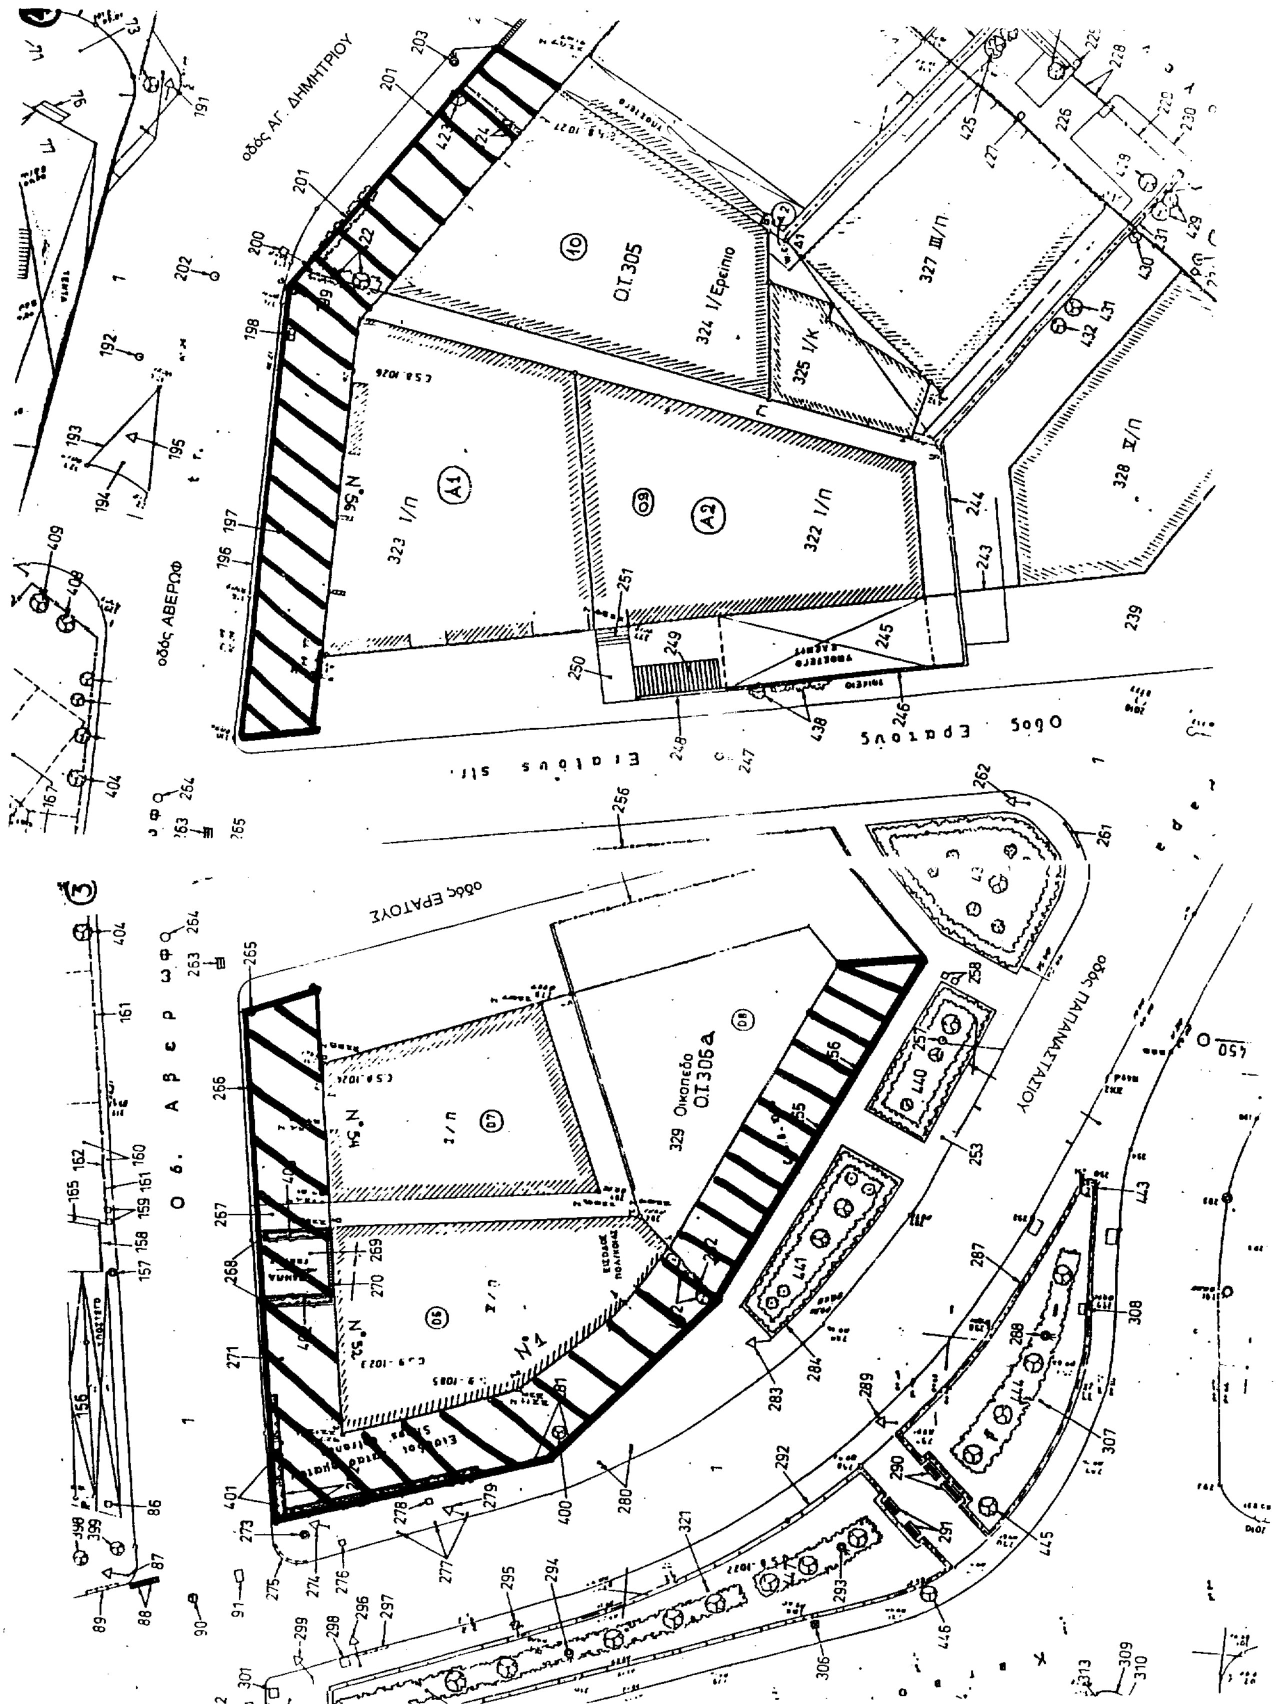
οδός ΑΓ. ΔΗΜΗΤΡΙΟΥ
οδός ΑΒΕΡΩΦ
Ο.Τ. 305
324 Ι/Ερείπιο
325 Ι/Κ
327 ΙΙΙ/Π
323 Ι/Π
322 Ι/Π
328 Ι/Π
Οδός Ερατούς
οδός ΕΡΑΤΟΥΣ
Οδ. Αβερωφ
Οικοπεδο
Ο.Τ.306α
329
οδός ΠΑΠΑΝΑΣΤΑΣΙΟΥ

ΠΟΛΕΟΔΟΜΙΑ

ΑΠΟΦΑΣΕΙΣ

Αριθ. 1731 (3)

Τροποποίηση ρυμοτομικού σχεδίου Στυλίδας μεταξύ των Ο.Τ. 195 - 196 - 205 - 204 - 203 και 198.

Ο ΝΟΜΑΡΧΗΣ ΦΘΙΩΤΙΔΑΣ

Έχοντας υπόψη:

1. Τις διατάξεις του από 17.7.1923 Ν.Δ. «περί σχεδίων πόλεων και κωμών του Κράτους», όπως τροποποιήθηκε και συμπληρώθηκε μεταγενέστερα.

2. Τις διατάξεις του Ν. 3200/55 «περί διοικητικής αποκεντρώσεως», όπως τροποποιήθηκαν και συμπληρώθηκαν.

3. Τις διατάξεις του Α.Ν. 314/68, όπως τροποποιήθηκαν και συμπληρώθηκαν με το Ν.Δ. 1018/71.

4. Την αριθ. 62616/2657/18.9.85 (ΦΕΚ 702Β/1985) κοινή απόφαση Υπουργών «περί αρμοδιότητας Νομαρχών κ.λπ.».

5. Το αριθ. 183/1986 Π.Δ. (ΦΕΚ 70Α/5.6.1986) «αρμοδιότητες Νομαρχών κ.λπ.».

6. Την αριθμ. ΤΥ. 4119/27.3.73 απόφ. Νομάρχη (ΦΕΚ 117 Δ'/1973) περί εγκρίσεως του ρυμοτομικού σχεδίου Στυλίδος (επέκταση).

7. Τις αριθμ. 80/20.4.92 και 129/3.6.92 αποφάσεις του Δημοτικού Συμβουλίου του Δήμου Στυλίδας.

8. Την αριθμ. 761/3.2.94 εισήγηση του Τμήματος Πολ/μίας και Πολ/κών Εφ/γών στο Συμβούλιο ΧΟΠ Ν. Φθ/δας.

9. Την αριθμ. 18/11.2.94 (πρακτικό 3/94 θέμα 4ον) γνωμοδότηση του ΣΧΟΠ Ν. Φθιώτιδας.

10. Το αριθμ. 635/4.3.94 έγγραφο του Δήμου Στυλίδας σχετικά με κάλυψη δαπάνης.

Εγκρίνουμε την τροποποίηση του ρυμοτομικού σχεδίου Στυλίδας Ν. Φθιώτιδας ήτοι η μετατροπή μικρού κοινόχρηστου χώρου μεταξύ των Ο.Τ. 195 - 196 - 205 - 204 - 203 - 198 σε οικοδομικό τετράγωνο (ως το διάγραμμα) προς αποφυγή ρυμοτόμησης οικοδομικών χωρίς να παρεμποδίζεται η κυκλοφορία πεζών και οχημάτων.


Κάλυψη Δαπάνης: Από τις διατάξεις αυτής της απόφασης δεν προκαλείται δαπάνη σε βάρος του προϋπολογισμού του Δήμου Στυλίδας σύμφωνα με το αριθμ. 635/4.3.94 έγραφό του.

Η απόφαση αυτή να δημοσιευθεί στην Εφημερίδα της Κυβερνήσεως.


Λαμία, 7 Απριλίου 1994

Ο Νομάρχης

ΧΡ. ΘΕΟΔΩΡΟΥ

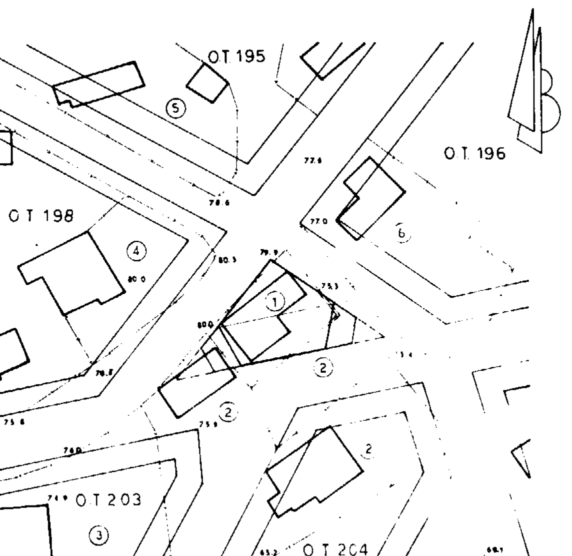



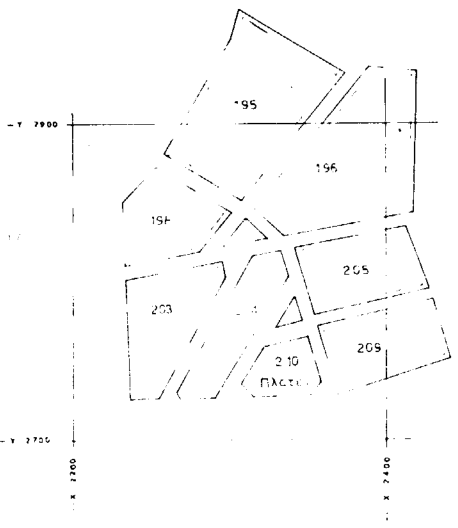

ΠΙΝΑΚΑΣ ΙΔΙΟΚΤΗΤΩΝ

1	ΦΑΛΑΡΑ	Αργυρω
2	ΜΑΤΑΡΑΓΚΑΣ	Σπυρος
3	ΔΙΒΡΙΩΤΗΣ	Αριστειδης
4	ΜΠΟΜΠΑΣ	Κω[illegible]ς
5	ΚΟΝΤΟΓΙΑΝΝΗ	Παναγιωτα
6	ΜΠΑΚΟΖΑΧΟΣ	Αποστολος



εργοδοτης	ΑΡΓΥΡΩ χηρα Π. ΦΑΛΑΡΑ
θεμα μελετης	ΤΡΟΠΟΠΟΙΗΣΗ ΣΧΕΔΙΟΥ
θεση: ΣΤΥΛΙΔΑ	οδος: ΚΟΥΤΣΟΚΕΡΑ
μελετητης:	Β. ΖΩΜΑΣ Π/Μ
θεμα σχεδιου:	ΤΟΠΟΓΡΑΦΙΚΟ ΔΙΑΓΡΑΜΜΑ
κλιμακα	1:500
χρονος μελετης	ΙΑΝΟΥΑΡΙΟΣ 1992
ΣΦΡΑΓΙΔΑ ΥΠΟΓΡΑΦΗ	ΘΕΩΡΗΣΗ ΥΠΗΡΕΣΙΑΣ

ΑΝΑΚΟΙΝΩΣΕΙΣ

Αριθ. 3025 (4)

Παρακατάθεση αποζημίωσης ρυμοτομηθέντων ακινήτων στο Λουτράκι Ν. Κορινθίας.

Ο ΔΗΜΑΡΧΟΣ ΛΟΥΤΡΑΚΙΟΥ ΠΕΡΑΧΩΡΑΣ

Σύμφωνα με το νόμο γνωστοποιεί ότι:

Με το υπ' αριθμ. 2267/11.3.1994 γραμμάτιο συστάσεως Παρακαταθήκης της Κεντρικής Υπηρεσίας του Ταμείου Παρακαταθηκών & Δανείων εκ δρχ. 8.781.700 κατετέθηκε από τη Δ/νση Δανείων Ν.Π. & Τ.Ε. του Ταμείου Παρακαταθηκών & Δανείων, για λογαριασμό του Δήμου μας για αποζημίωση ιδιοκτησιών που ρυμοτομήθηκαν με την 2/1976 πράξη αναλογισμού της Δ/νσης Τεχνικών Υπηρεσιών της Νομαρχίας Κορινθίας της υπ' αριθμ. 128/1991 απόφασης πολυμελούς Πρωτοδικείου Κορίνθου περί καθορισμού τιμής μονάδος και της 368/1994 δήλωσης φόρου μεταβίβασης ακινήτων Δ.Ο.Υ. Κορίνθου.

Η αποζημίωση αυτή θα αποδοθεί στους δικαιούχους που θα αναγνωρισθούν με δικαστική απόφαση.

Η ανακοίνωση αυτή να δημοσιευθεί στην Εφημερίδα της Κυβερνήσεως.

Λουτράκι, 4 Απριλίου 1994

Ο Δήμαρχος

ΓΙΑΝΝΗΣ ΓΙΩΤΑΚΗΣ

Αριθ. 3028 (5)

Παρακατάθεση αποζημίωσης ρυμοτομηθέντων ακινήτων στο Λουτράκι Ν. Κορινθίας.

Ο ΔΗΜΑΡΧΟΣ ΛΟΥΤΡΑΚΙΟΥ ΠΕΡΑΧΩΡΑΣ

Σύμφωνα με το νόμο γνωστοποιεί ότι:

Με το υπ' αριθμ. 2268/11.3.1994 γραμμάτιο συστάσεως Παρακαταθήκης της Κεντρικής Υπηρεσίας του Ταμείου Παρακαταθηκών & Δανείων εκ δρχ. 5.199.700 κατετέθηκε από τη Δ/νση Δανείων Ν.Π. & Τ.Ε. του Ταμείου Παρακαταθηκών & Δανείων, για λογαριασμό του Δήμου μας για αποζημίωση ιδιοκτησιών που ρυμοτομήθηκαν με την 19/1980 πράξη αναλογισμού της Δ/νσης Τεχνικών Υπηρεσιών της Νομαρχίας Κορινθίας της υπ' αριθμ. 62/1985 απόφασης Μονομελούς Πρωτοδικείου Κορίνθου περί καθορισμού τιμής μονάδος και της 367/1994 δήλωσης φόρου μεταβίβασης ακινήτων Δ.Ο.Υ. Κορίνθου.

Η αποζημίωση αυτή θα αποδοθεί στους δικαιούχους που θα αναγνωρισθούν με δικαστική απόφαση.

Η ανακοίνωση αυτή να δημοσιευθεί στην Εφημερίδα της Κυβερνήσεως.

Λουτράκι, 4 Απριλίου 1994

Ο Δήμαρχος

ΓΙΑΝΝΗΣ ΓΙΩΤΑΚΗΣ

Αριθ. 3029 (6)

Παρακατάθεση αποζημίωσης ρυμοτομηθέντων ακινήτων στο Λουτράκι Ν. Κορινθίας.

Ο ΔΗΜΑΡΧΟΣ ΛΟΥΤΡΑΚΙΟΥ ΠΕΡΑΧΩΡΑΣ

Σύμφωνα με το νόμο γνωστοποιεί ότι:

Με το υπ' αριθμ. 2257/11.3.1994 γραμμάτιο συστάσεως Παρακαταθήκης της Κεντρικής Υπηρεσίας του Ταμείου Παρακαταθηκών & Δανείων εκ δρχ. 2.792.900 κατετέθηκε από τη Δ/νση Δανείων Ν.Π. & Τ.Ε. του Ταμείου Παρακαταθηκών & Δανείων, για λογαριασμό του Δήμου μας για αποζημίωση ιδιοκτησιών που ρυμοτομήθηκαν με την 15/1975 πράξη αναλογισμού της Δ/νσης Τεχνικών Υπηρεσιών της Νομαρχίας Κορινθίας της υπ' αριθμ. 4/1990, 2112/ΑΠ 34/1990 απόφασης Μονομελούς Πρωτοδικείου Κορίνθου περί καθορισμού τιμής μονάδος και της 375/1994 δήλωσης φόρου μεταβίβασης ακινήτων Δ.Ο.Υ. Κορίνθου.

Η αποζημίωση αυτή θα αποδοθεί στους δικαιούχους που θα αναγνωρισθούν με δικαστική απόφαση.

Η ανακοίνωση αυτή να δημοσιευθεί στην Εφημερίδα της Κυβερνήσεως.

Λουτράκι, 4 Απριλίου 1994

Ο Δήμαρχος

ΓΙΑΝΝΗΣ ΓΙΩΤΑΚΗΣ

Αριθ. 3030 (7)

Παρακατάθεση αποζημίωσης ρυμοτομηθέντων ακινήτων στο Λουτράκι Ν. Κορινθίας.

Ο ΔΗΜΑΡΧΟΣ ΛΟΥΤΡΑΚΙΟΥ ΠΕΡΑΧΩΡΑΣ

Σύμφωνα με το νόμο γνωστοποιεί ότι:

Με το υπ' αριθμ. 2260/11.3.1994 γραμμάτιο συστάσεως Παρακαταθήκης της Κεντρικής Υπηρεσίας του Ταμείου Παρακαταθηκών & Δανείων εκ δρχ. 10.604.000 κατετέθηκε από τη Δ/νση Δανείων Ν.Π. & Τ.Ε. του Ταμείου Παρακαταθηκών & Δανείων, για λογαριασμό του Δήμου μας για αποζημίωση ιδιοκτησιών που ρυμοτομήθηκαν με την 3/1986 πράξη αναλογισμού του Τμήματος Πολ/μίας & Πολ/κών εφαρμογών της Νομαρχίας Κορινθίας της υπ' αριθμ. 320/1992, 4290/ΤΠ 428/1992 απόφασης Πολυμελούς Πρωτοδικείου Κορίνθου περί καθορισμού τιμής μονάδος και της 376/1994 δήλωσης φόρου μεταβίβασης ακινήτων Δ.Ο.Υ. Κορίνθου.

Η αποζημίωση αυτή θα αποδοθεί στους δικαιούχους που θα αναγνωρισθούν με δικαστική απόφαση.

Η ανακοίνωση αυτή να δημοσιευθεί στην Εφημερίδα της Κυβερνήσεως.

Λουτράκι, 4 Απριλίου 1994

Ο Δήμαρχος

ΓΙΑΝΝΗΣ ΓΙΩΤΑΚΗΣ

ΑΠΟ ΤΟ ΕΘΝΙΚΟ ΤΥΠΟΓΡΑΦΕΙΟ